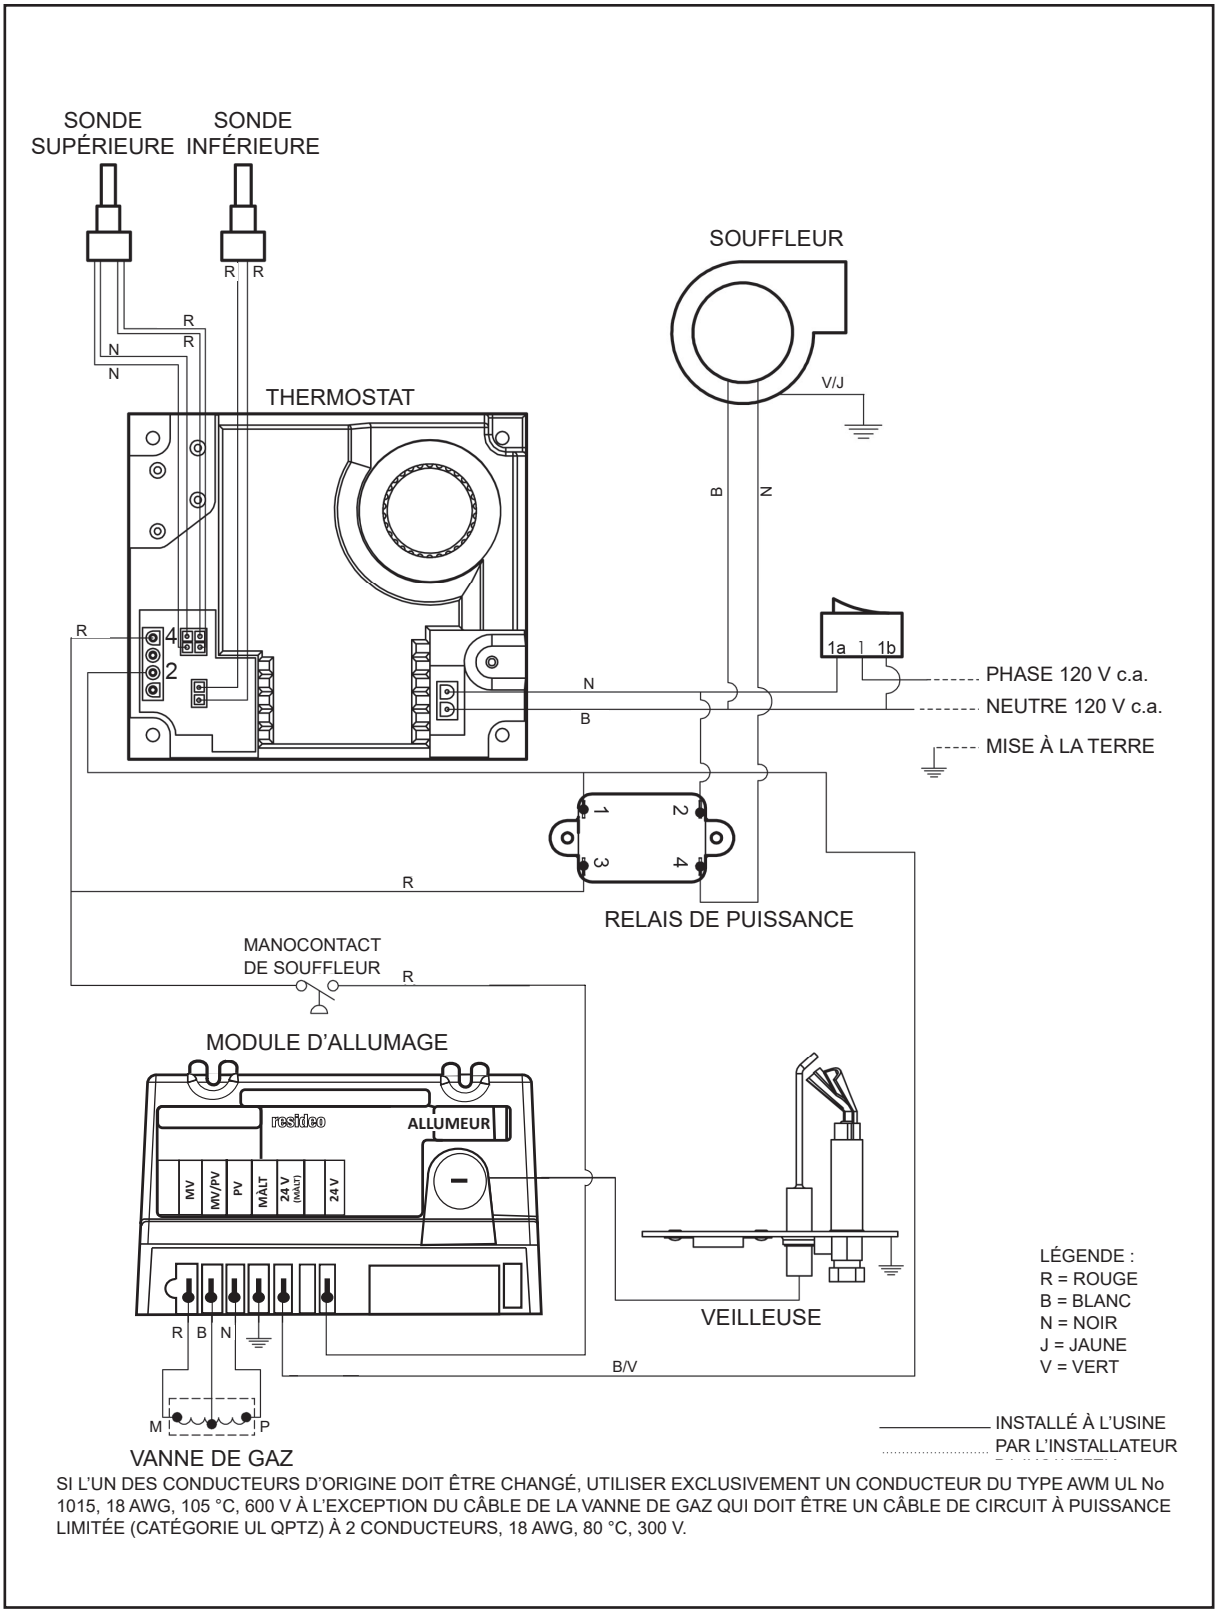

Figure 32. Schéma de câblage